



1階平面図

(塗りつぶし区画が瀬戸まちづくり株式会社が所有する区画)

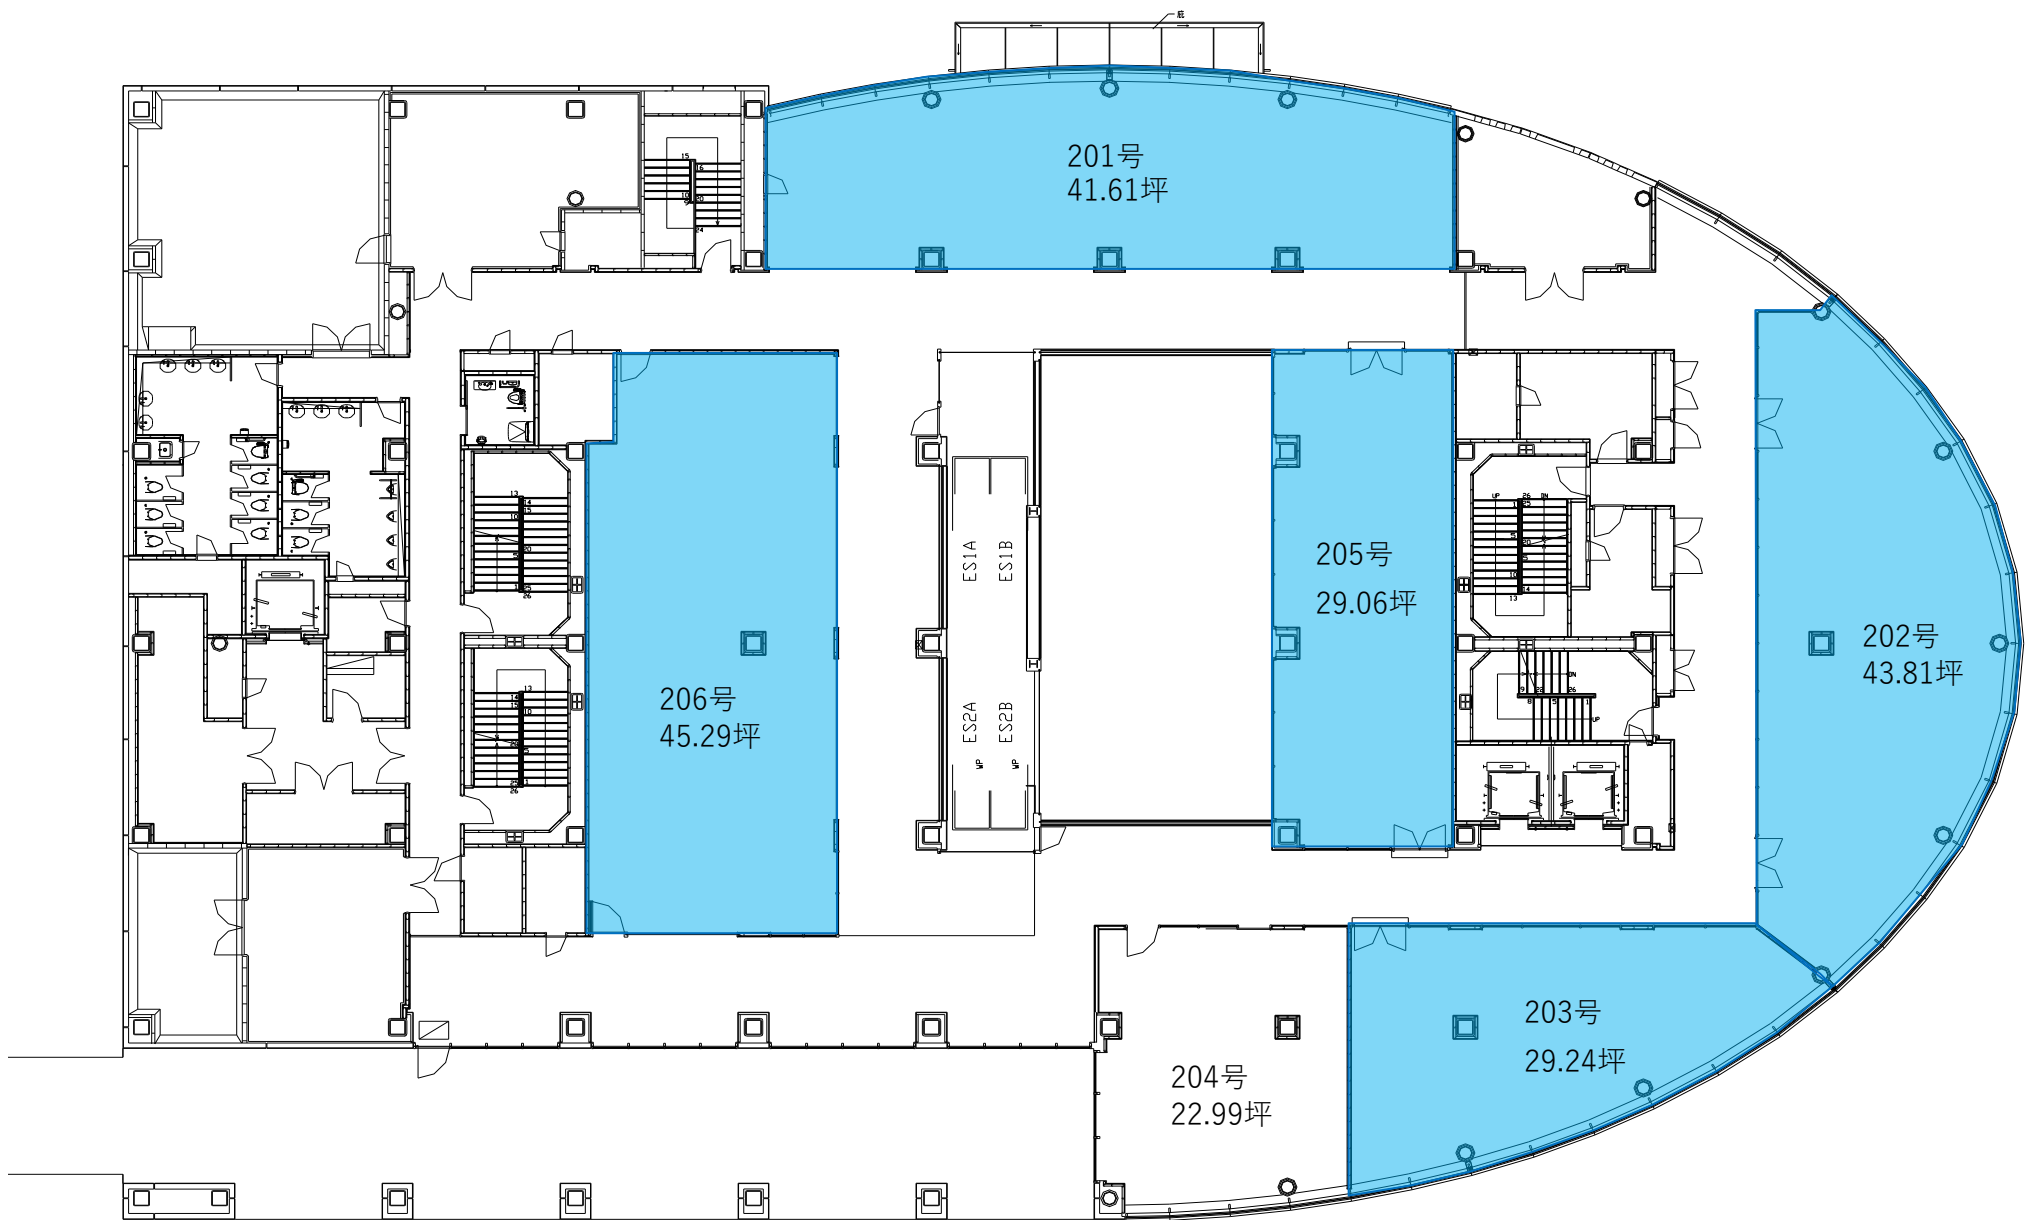

2階平面図

(塗りつぶし区画が瀬戸まちづくり株式会社が所有する区画)

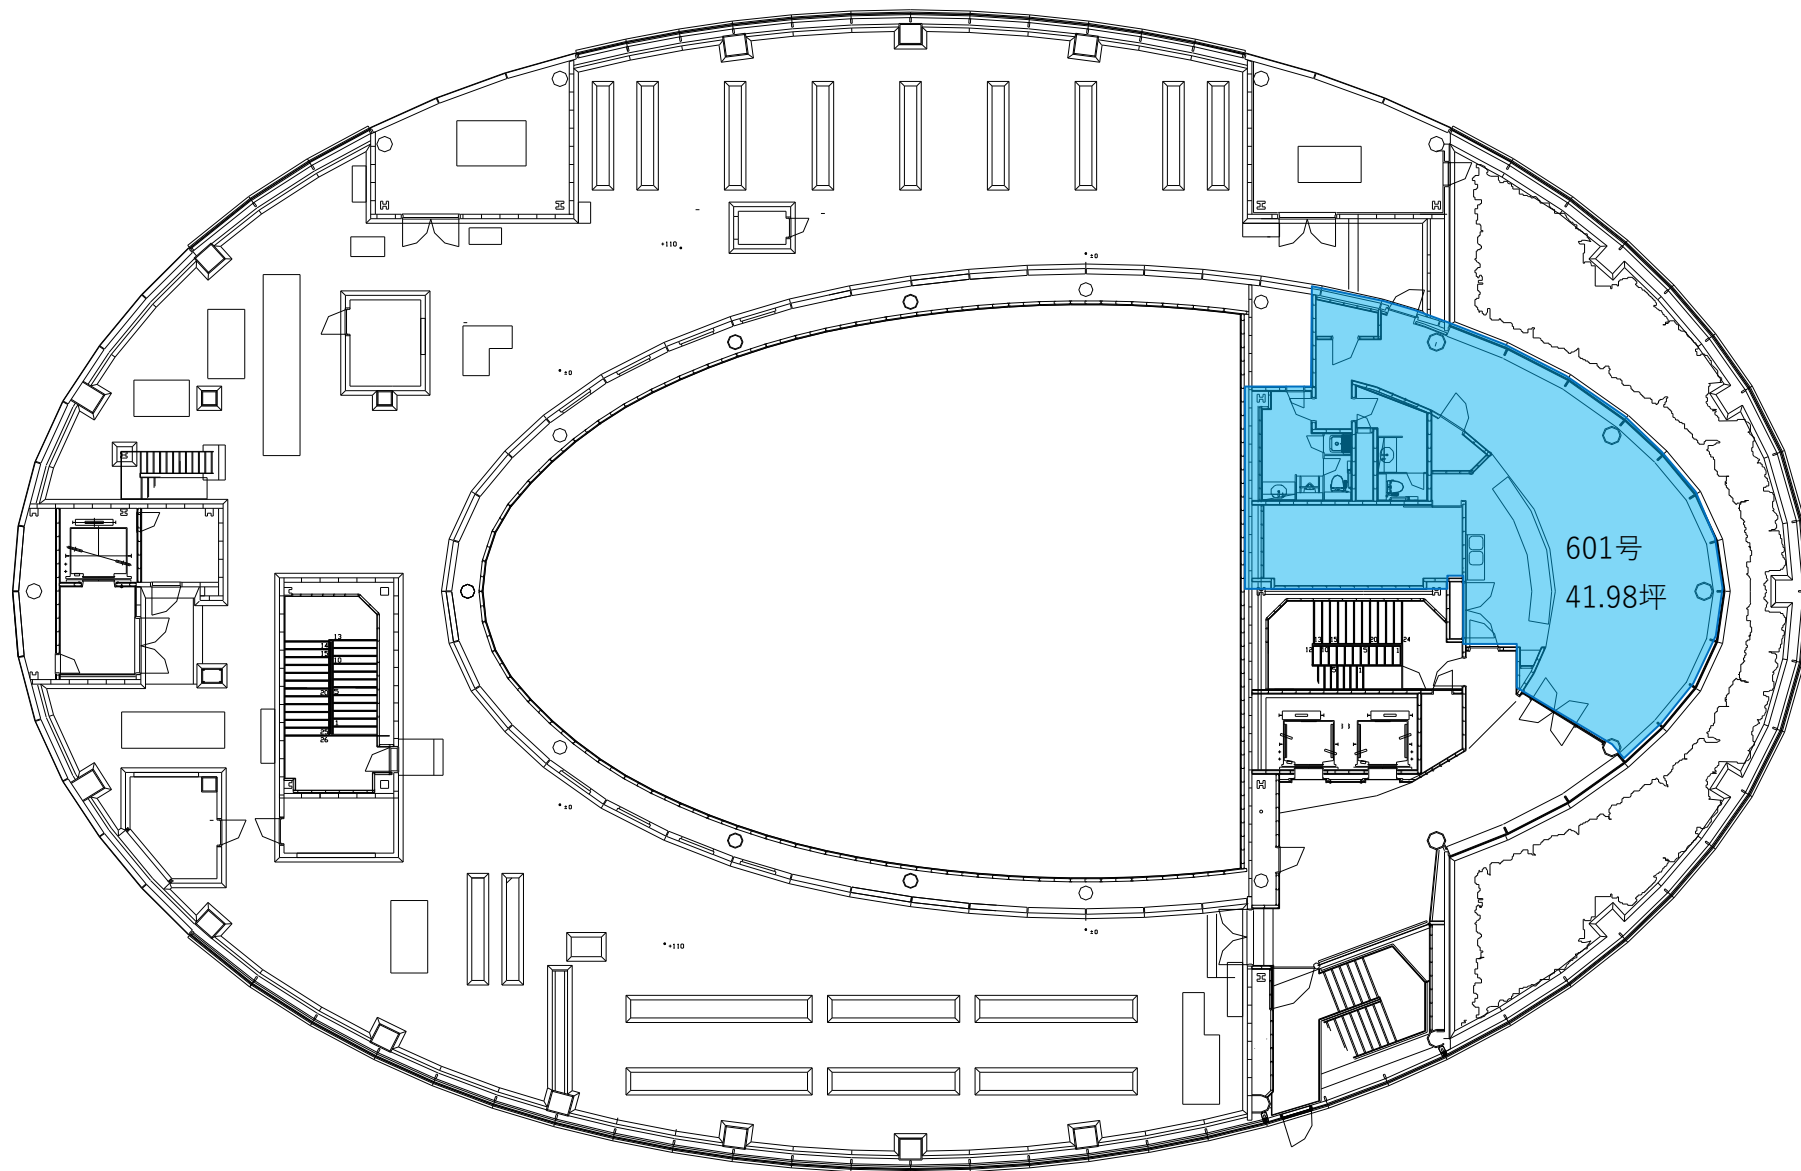

6階平面図

(塗りつぶし区画が瀬戸まちづくり株式会社が所有する区画)